



PELAN LOKASI

PELAN KUNCI TANPA SKALA

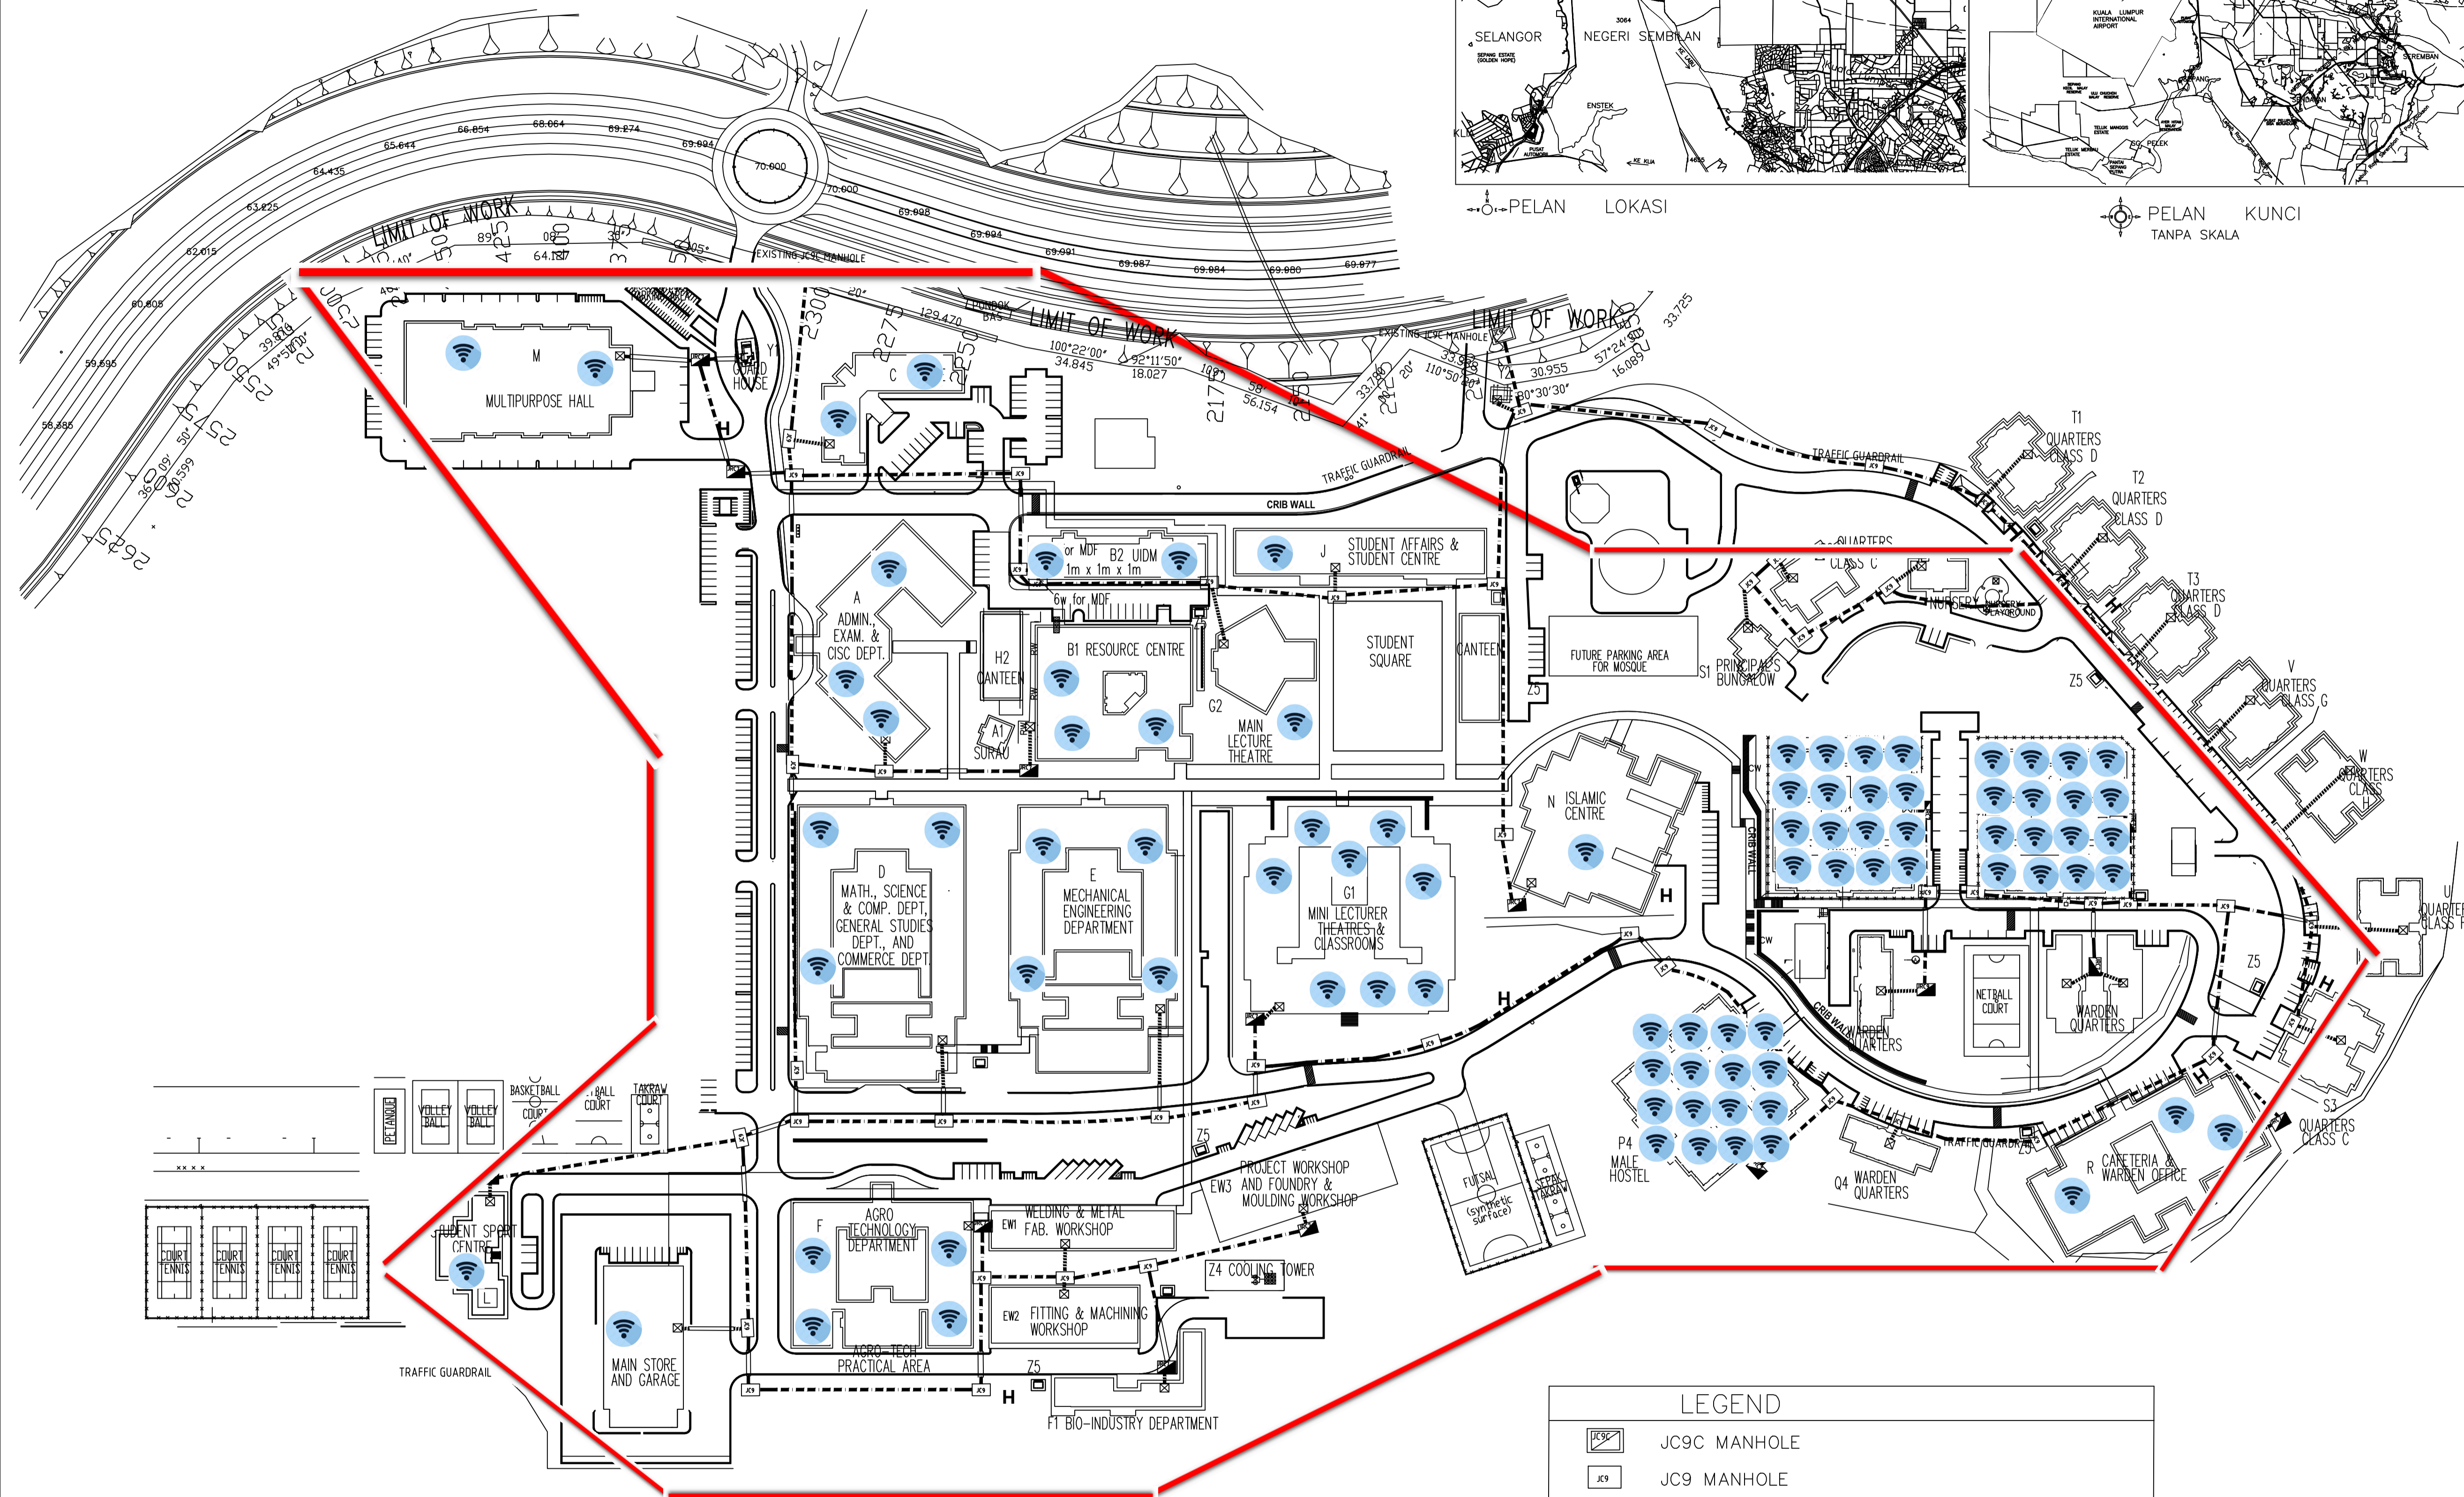

LEGEND	
	JC9C MANHOLE
	JC9 MANHOLE
	JRC7 MANHOLE
	TELEPHONE PIT (460MM L X 460 W X 460 H)
	4 NOS 100MM DIA. uPVC PIPE LAID UNDERGROUND FOR TELECOMMUNICATION DUCTING
	2 NOS 100MM DIA. uPVC PIPE LAID UNDERGROUND FOR TELECOMMUNICATION DUCTING
	100MM DIA. GI PIPE AT ROAD CROSSING
	6 NOS 100MM DIA. uPVC PIPE LAID UNDERGROUND FOR TELECOMMUNICATION DUCTING

KIBLAT (292° 30' 00")
PELAN TAPAK
 SKALA : 1:1500

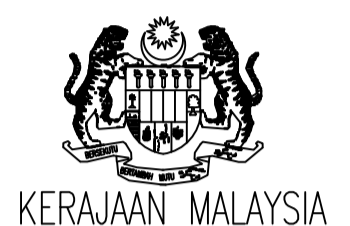

PEMILIK TANAH/BANGUNAN
 KEMENTERIAN PENGAJIAN TINGGI MALAYSIA,
 BAHAGIAN PEMBANGUNAN,
 ARAS 3, BLOCK E3, PARCEL E,
 PUSAT PENTADBIRAN KERAJIAN PERSEKUTUAN,
 62595, PUTRAJAYA.

PENGURUS PROJEK
JKR
 JABATAN KERJA RAYA MALAYSIA
 CAWANGAN KERJA PENGAJIAN TINGGI
 IBU PEJABAT JKR MALAYSIA
 TINGKAT 23, MAJU TOWER,
 1001, JALAN SULTAN SULAIMAN,
 50250 KUALA LUMPUR

KONTRAKTOR REKA DAN BINA
ISIS
VENTURIE
 ISIS VENTURE Sdn Bhd.
 WISMA CEKAP JATI,
 47, JALAN 9/23E, TAMAN DAMAI KOTA,
 OFF. JALAN GENTING KELANG,
 53300 KUALA LUMPUR.
 TEL : 03-41430455 FAX : 03-41430466

PERUNDING ARKITEK
arkitek ehwan
 282 & METRO 2, JALAN SANDAR SEBELAS, TAMAN MELAWATI
 ULU KELANG, 53100 KUALA LUMPUR
 TEL : 03-41081804, 03-41083921 FAX: 03-41076494
 EMAIL: eehwan@tm.net.my

PERUNDING M&E
NAZRI ARKITEK
 32-2, JALAN 8/23E, TAMAN DAMAI KOTA,
 OFF. JALAN GENTING KELANG,
 53300, KUALA LUMPUR
 TEL : 03-41409424, FAX : 03-41490424
 E-MAIL : nazriarchitect@gmail.com.

PERUNDING M&E
SAGA JURUTERA PERUNDING SDN. BHD.
 NO. 7A, JBPT, TAMAN BATU BERENDAM PUTRA,
 BATU BERENDAM, 75300, MELAKA
 TEL : 06-3345216 FAX : 06-3345217
 E-MAIL : sjpm@syahoo.com.my

DISAHKAN OLEH JURUTERA

 Ir. NORWAHI MD. NOR
 4751
 MALAYSIA

NOTA
 Saya memperakui bahawa detail-detail dalam pelan-pelan adalah menurut kehendak-kehendak UKES (PBT.NS) 1986 dan saya setuju terima tanggungjawab penuh dengan sewajarnya.

TAJUK
 CADANGAN PEMBANGUNAN POLITEKNIK NILAI, DI ATAS SEBAHAGIAN LOT PT 23743 SELUAS 101.15 EKAR MUKIM LABU, DAERAH SEREMBAN, NEGERI SEMBILAN DARUL KHUSUS

Untuk :
 KEMENTERIAN PENGAJIAN TINGGI MALAYSIA

TAJUK BANGUNAN
 PEAN TAPAK, PELAN KUNCI, PELAN LOKASI

TAJUK LUKISAN
 TELECOMMUNICATION INFRASTRUCTURE

DILUKIS OLEH : MUSUFIK
 DISEMAK OLEH : SUFFIAN
 SKALA : 1:1500
 TARIKH : JULAI 09
 PINDAAN :

NO. LUKISAN : SAGA/POLI/E/07/02/SITE/ICT-01 (PIN 1)